


# VZOROVÝ PRIEČNY REZ MK č.1 a 2

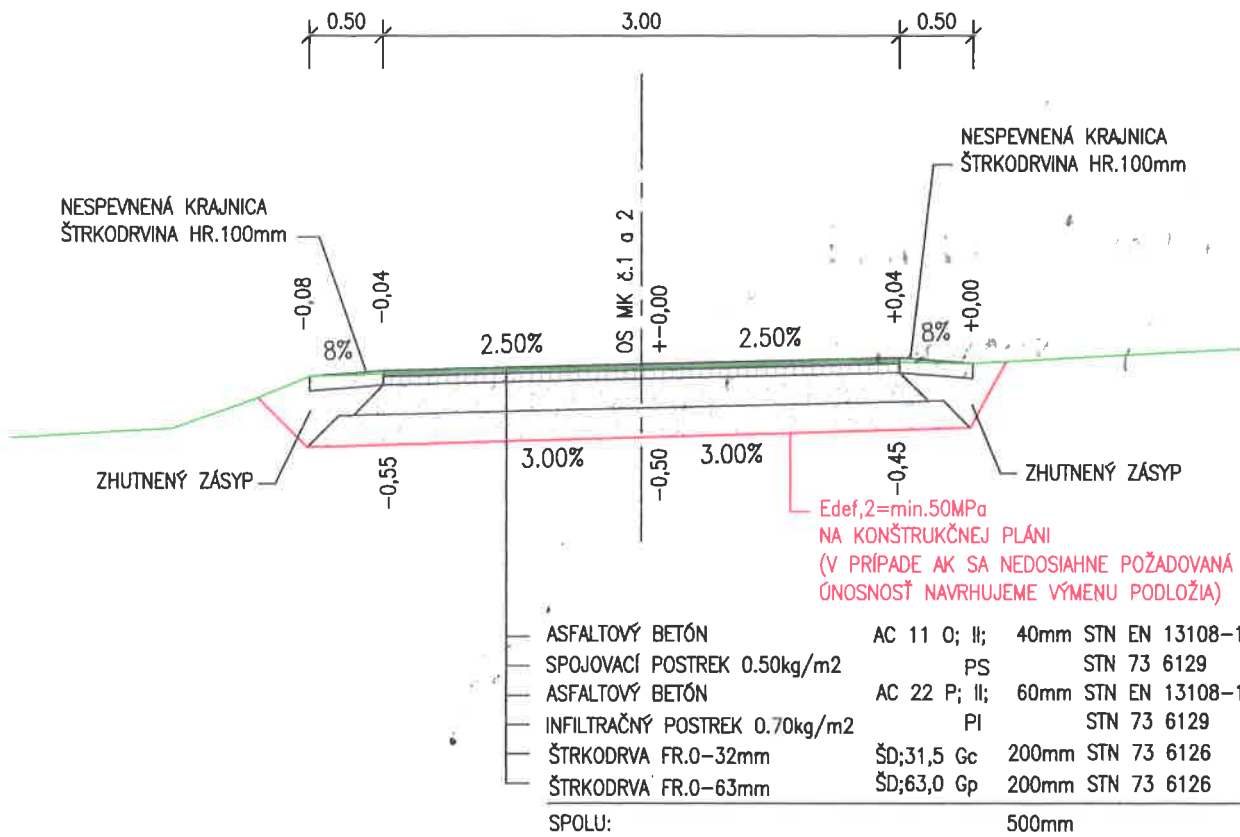

|   |   |               |   |
|---|---|---------------|---|
| ZODPOVEDNÝ PROJEKTANT:                      | VYPRACOVAL:                                       | KONTROLOVAL:  | <b>KDS</b><br>projekt s.r.o.<br>Námestie mieru č.1, 080 01 Prešov<br>kanc.: Kpt. Nálepku č.6, 080 01 Prešov<br>tel. 0905 285232, e-mail: kdsprojekt@gmail.com |
| ING. KRAFČÍK                                | ING. KRAFČÍK                                      | ING. VÁHOVSKÝ |   |
| KRAJ: PREŠOVSKÝ                             |   |               |   |
| OBJEDNÁVATEL: Obec Osikov, 086 42 Osikov 57 |   |               |   |
| STAVBA:                                     | Rekonštrukcia miestnych komunikácií v obci Osikov |               |   |
| OBSAH:                                      | Vzorové priečne rezy                              |               | DÁTUM: 03/2018<br>ŠTUPEŇ: DSP<br>FORMÁT: 3x44<br>MIERKA: 1:50<br>Č.PRÍLOHY: 3<br>Č.SÓPRAVY: 5   |