



Oznámenie verejnou vyhláškou

Spoločnosť Východoslovenská distribučná a.s. Mlynská 31, Košice pripravuje realizáciu nižšie uvedenej stavby, ktorej obsahom je úprava vedenia elektrickej distribučnej siete bez zmeny trasy vedenia a bez výmeny podporných bodov, podľa priloženej grafickej situácie. Práce sa budú realizovať v katastrálnom území: **PREŠOV, VEĽKÝ ŠARIŠ, FINTICE, TULČÍK, VEĽKÝ SLIVNÍK, MALÝ SLIVNÍK, ŽATKOVCE, GERALTOV, OSIKOV, BARTOŠOVCE, HERTNÍK, ŠIBA, KLUŠOV, RICHVALD, BARDEJOV**

názov stavby:

“ Preizolovanie V 110 kV č. 6754, 6755, 6756 Prešov - Bardejov “


Predpokladaný termín realizácie stavby je rok 2022 .

Východoslovenská distribučná a.s. týmto oznamuje vlastníkom a užívateľom uvedených nehnuteľností vstup na nehnuteľnosti, ktoré majú byť predmetnou stavbou dotknuté. Ak vznikne vlastníkovi nehnuteľnosti v dôsledku realizácie stavby majetková ujma, má nárok na náhradu škody.

Toto oznámenie bude vyvesené na úradnej tabuli mesta 30 dní od dátumu jeho vyvesenia.

V prípade potreby ďalších informácií k stavbe môžete kontaktovať Odbor Projekty, tel. č. +421(0)55 610 2370.

V Košiciach, dňa 29.09.2022

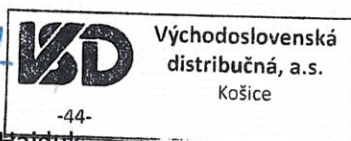

Ing. Martin Hajduk
vedúci odboru Projekty



OBEC OSIKOV

Osikov 57

086 42 Hertník

vyvesené dňa/pečiatka mesta

13.10.2022

Právne informácie: Toto oznámenie je splnením oznamovacej povinnosti prevádzkovateľa distribučnej sústavy podľa ust. § 11 ods. 2 zák. č. 251/2012 Z.z. o energetike a o zmene niektorých zákonov. Realizácia stavby podľa tohto oznámenia je výkonom oprávnení prevádzkovateľa distribučnej sústavy podľa ust. § 11 ods. 1 zák. č. 251/2012 Z.z. o energetike a o zmene niektorých zákonov. V prípade neumožnenia vstupu na nehnuteľnosť podľa tohto oznámenia, berie vlastník (užívateľ) nehnuteľnosti na vedomie právne dôsledky z toho plynúce.

Kontakty


Adresa pre písomný kontakt: Východoslovenská distribučná, a.s., odbor Projekty, Mlynská 31, 042 91 Košice, Slovenská republika

Prešov, Bardejov

- úprava jestvujúceho vedenia

Legenda:

-  Úprava jestvujúceho vedenia
-  Prístupová cesta
-  Prístupová cesta ťažký terén

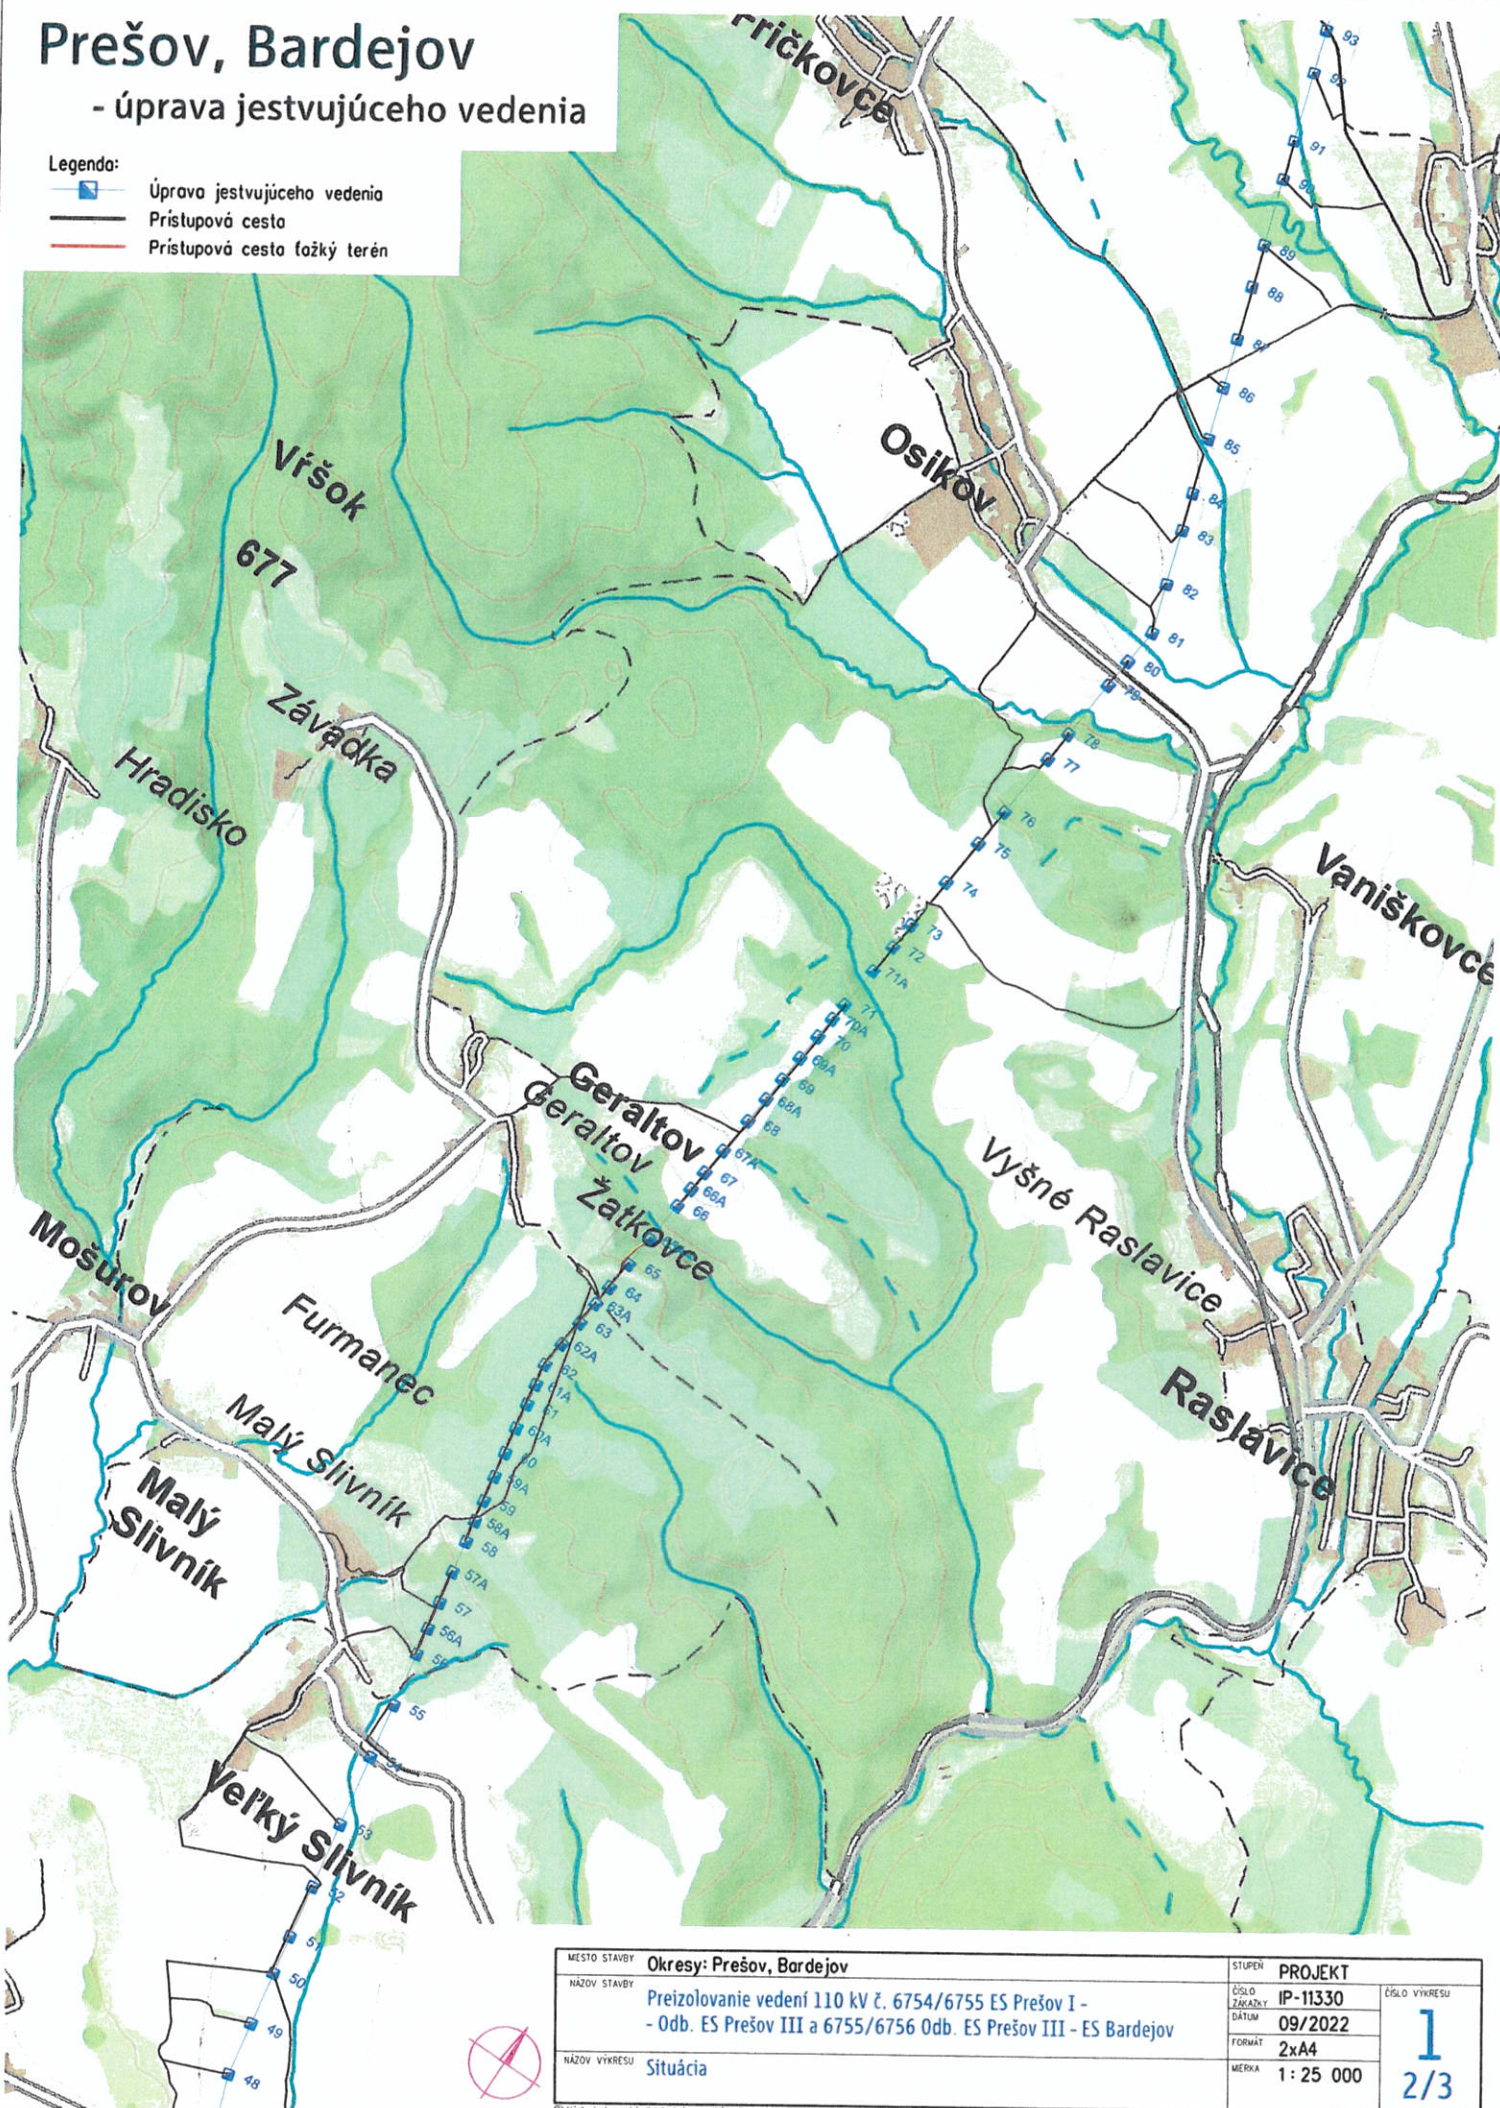

MESTO STAVBY	Okresy: Prešov, Bardejov	STUPEN	PROJEKT
HAZOV STAVBY	Preizolovanie vedení 110 kV č. 6754/6755 ES Prešov I - - Odb. ES Prešov III a 6755/6756 Odb. ES Prešov III - ES Bardejov	ČÍSLO ZAKÁZKY	IP-11330
HAZOV VÝKRESU	Situácia	DATUM	09/2022
		FORMAT	2xA4
		MERKA	1 : 25 000
			1 2/3



Situačná mapa vedenia

