

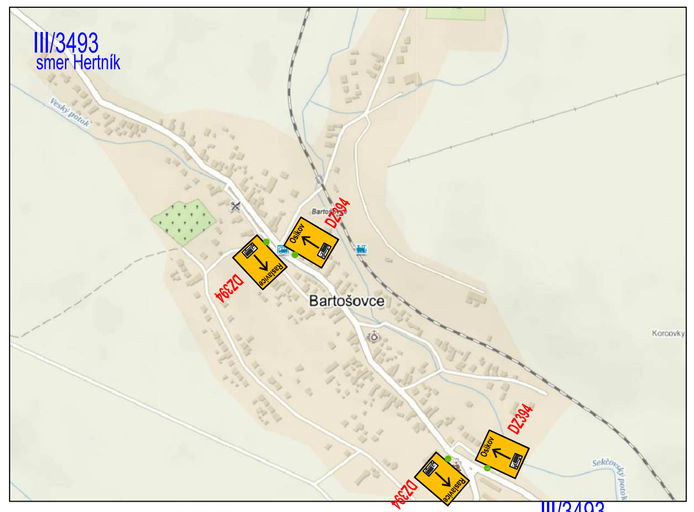


DDZ - obec Bartošovce

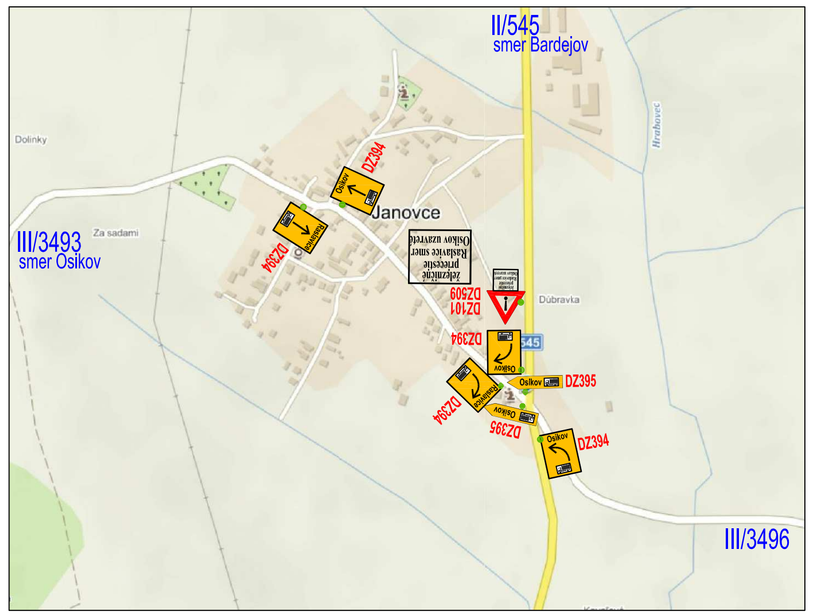


DDZ - obec Jánovce

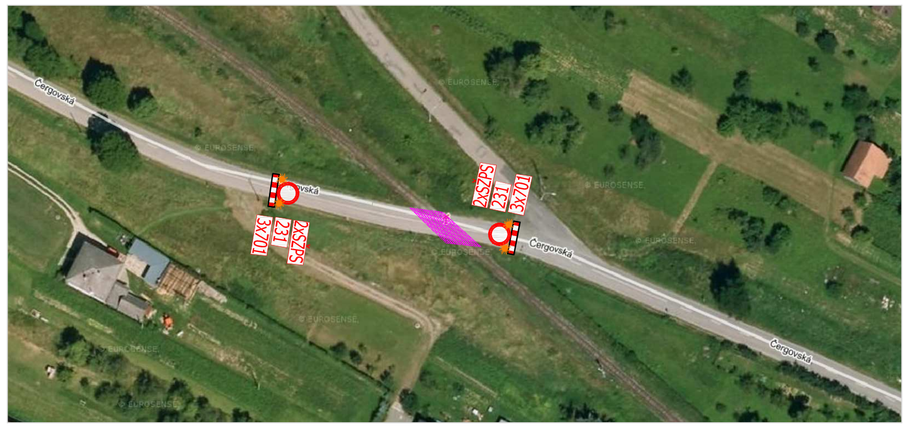

DDZ - železničný prejazd


PRACOVISKO ŽSR

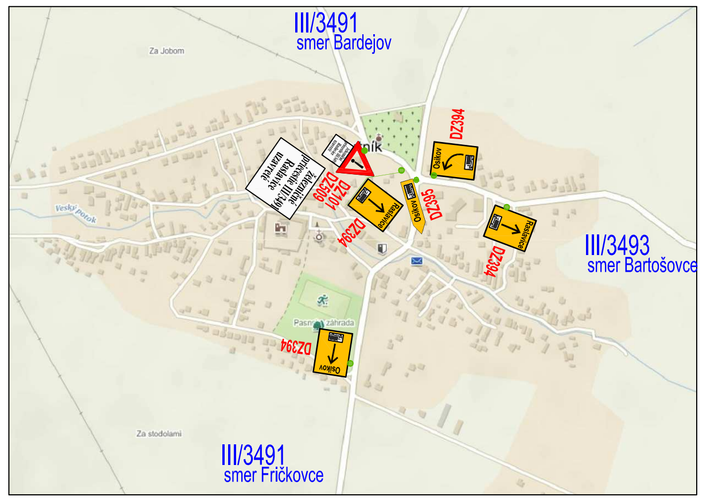


DDZ - obec Hertník



POHĽAD NA STAVENISKO

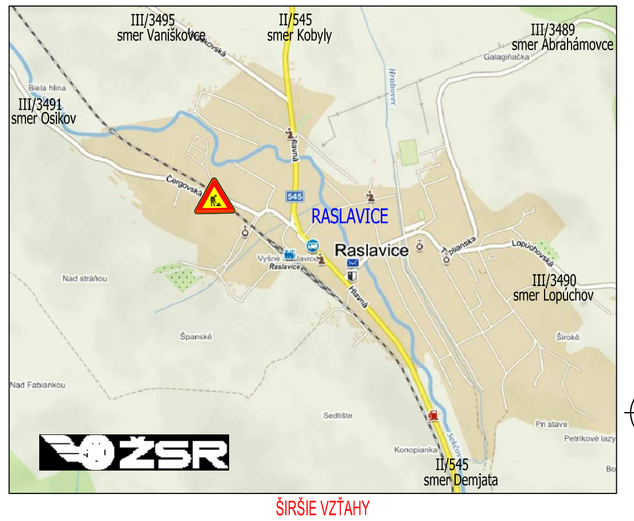


ŠIRŠIE VZŤAHY

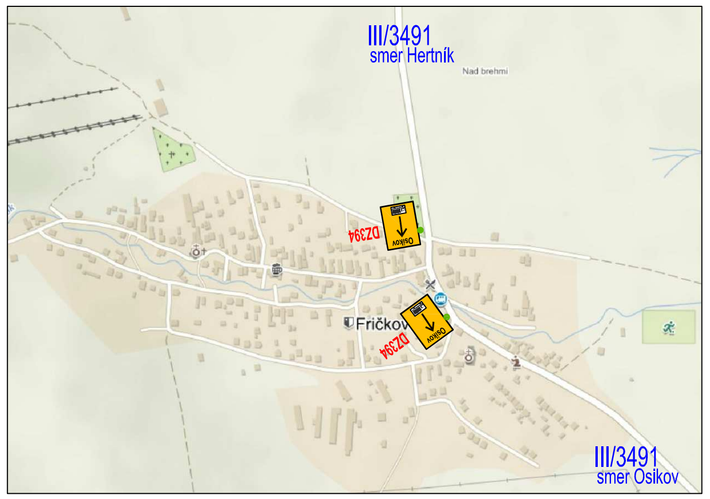

DDZ - obec Fričkovce



DDZ - obec Osikov

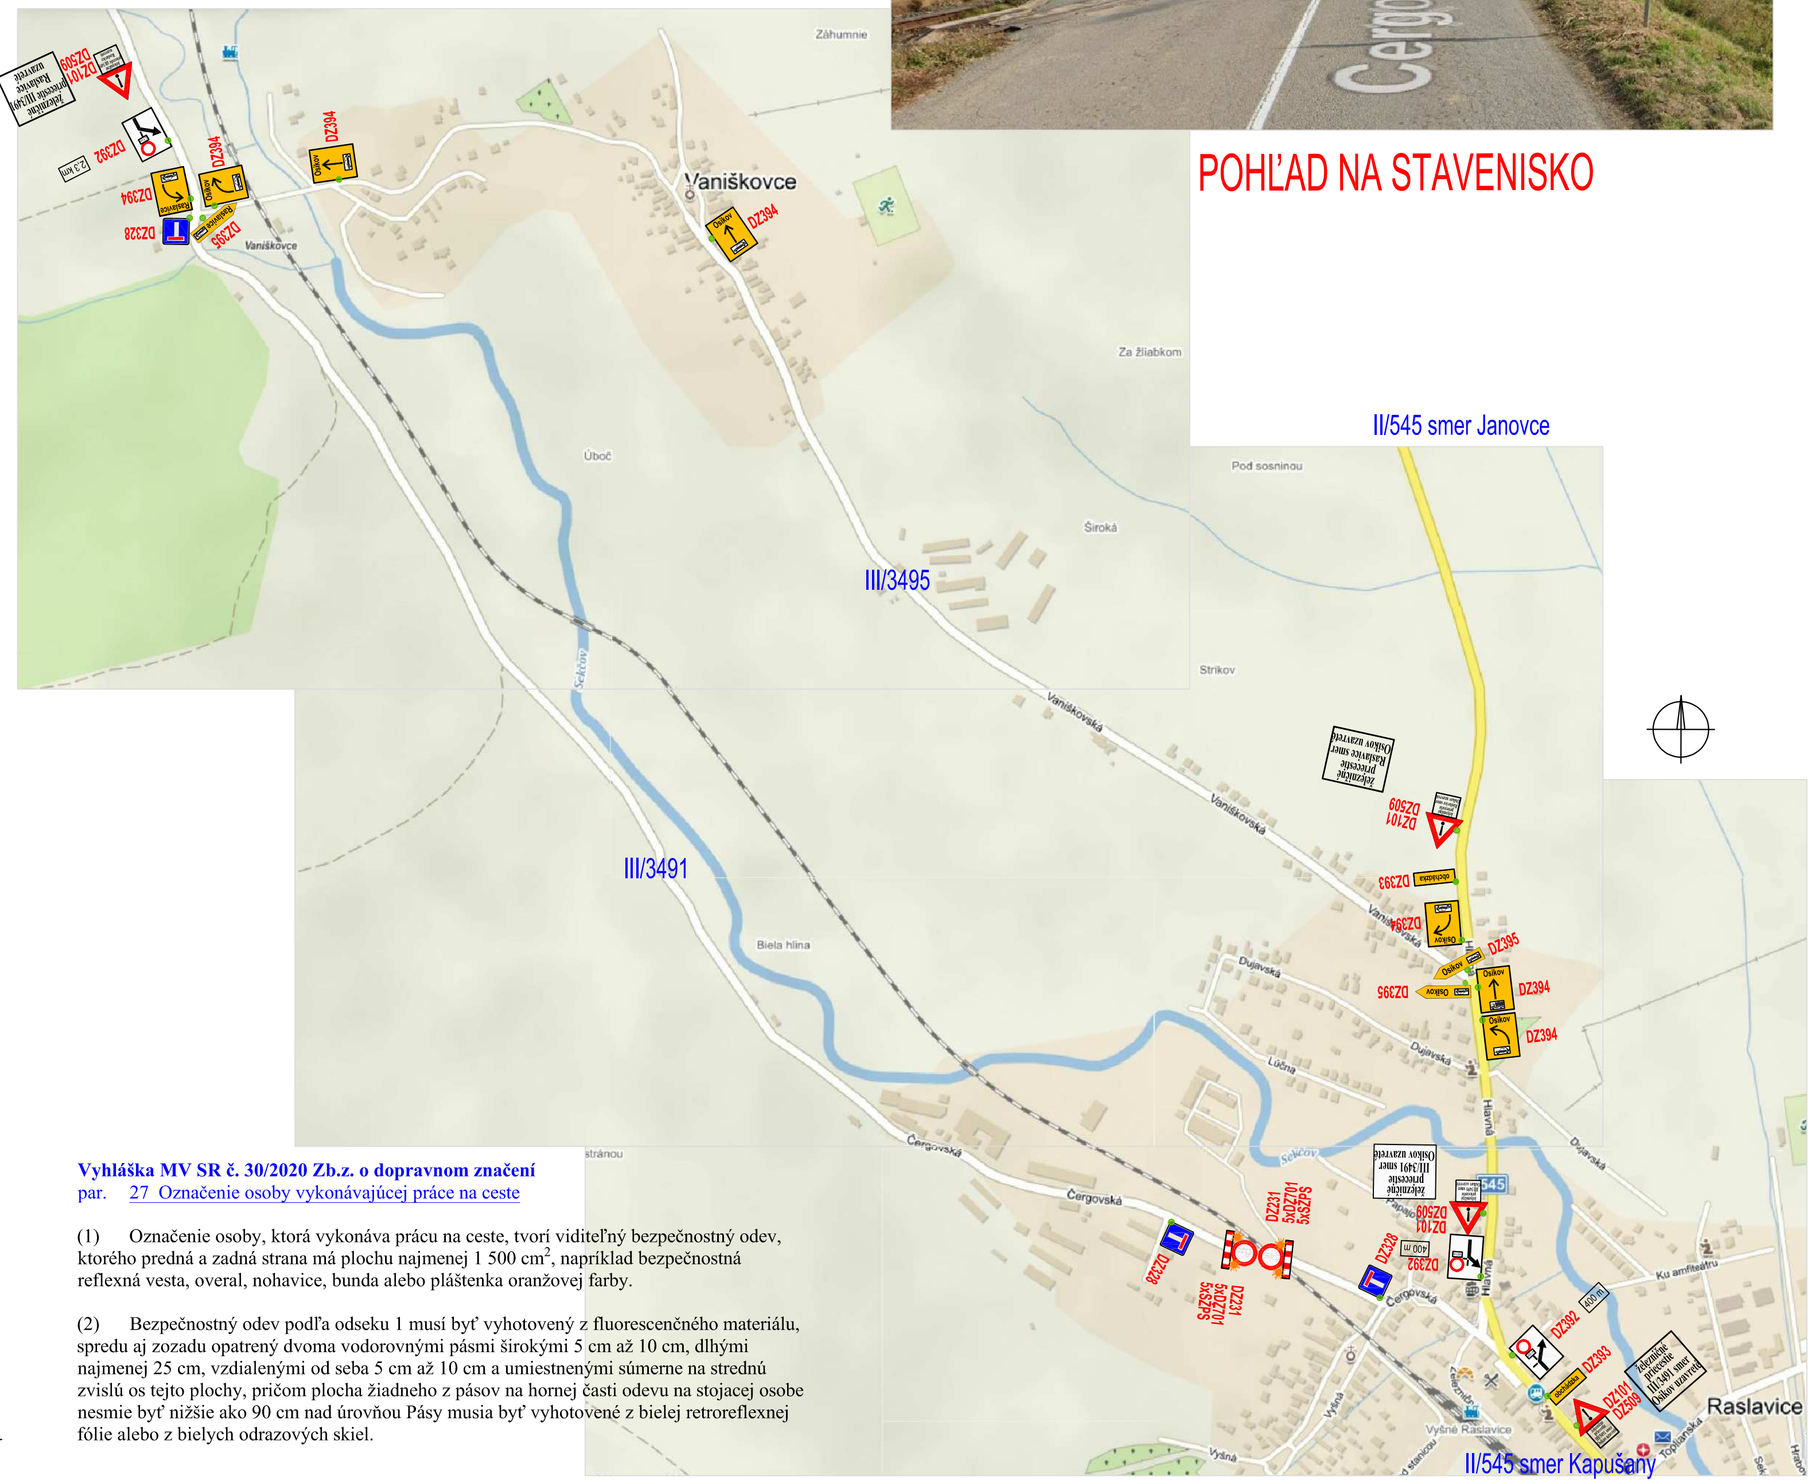

Vyhláška MV SR č. 30/2020 Zb.z. o dopravnom značení
par. 27 Označenie osoby vykonávajúcej práce na ceste

(1) Označenie osoby, ktorá vykonáva prácu na ceste, tvorí viditeľný bezpečnostný odev, ktorého predná a zadná strana má plochu najmenej 1 500 cm^2, napríklad bezpečnostná reflexná vesta, overal, nohavice, bunda alebo pláštenka oranžovej farby.

(2) Bezpečnostný odev podľa odseku 1 musí byť vyhotovený z fluorescenčného materiálu, spredu aj zozadu opatrený dvoma vodorovnými pásmi širokými 5 cm až 10 cm, dlhými najmenej 25 cm, vzdialenými od seba 5 cm až 10 cm a umiestnenými súmerne na strednú zvislú os tejto plochy, pričom plocha žiadneho z pásov na hornej časti odevu na stojacej osobe nesmie byť nižšie ako 90 cm nad úrovňou Pásy musia byť vyhotovené z bielej retroreflexnej fólie alebo z bielych odrazových skiel.

Výjazd vozidiel stavby - § 21 Vchádzanie na cestu:

1. Pri vchádzaní na cestu z miesta mimo cesty vodič je povinný dať prednosť v jazde vozidlu idúcemu po ceste.
2. Ak to vyžadujú okolnosti, najmä nedostatočný rozhľad, vodič je povinný zaistiť bezpečný vjazd na cestu pomocou spôsobilej a náležite poučenej osoby.
3. Vozidlo vchádzajúce na cestu musí byť vopred očistené, aby neznečisťovalo cestu.

POZNÁMKY

Dočasné dopravné značenie bude osadené vo vyhotovení základný formát s reflexnou fóliou.

Dočasné dopravné značenie je navrhnuté v súlade s Technickými podmienkami Ministerstva dopravy a výstavby SR pre použitie dopravných značiek a dopravných zariadení na označovanie pracovných miest č. 069/2022, s účinnosťou od 01. 01. 2022.

Jedná sa o usmernenie automobilovej dopravy v rámci opravy železničného priecestia Raslavice na trati Kapušany pri Prešove - Bardejov v žkm 25,364 na ceste III/3491 Raslavice - Osikov. Počas prác na priecestí, ktoré si budú vyžadovať úplnú dočasnú uzávierku priecestia, pre automobilovú dopravu bude vyznačená obchádzková trasa cez Vaniškovce /osobné automobily, autobusy/ a cez Hertník /nákladné automobily/.

Obmedzenie spôsobia mechanizmy ŽSR, vlastné práce budú prebiehať v ochrannom pásme cesty III/3491 v kat.ú. Raslavice /intravilán/ okres Bardejov, za dozoru regulovčíkov ŽSR. Pracovníci ŽSR pri týchto úkonoch budú označení v zmysle príslušných paragrafov Vyhlášky MV SR MV SR č.30/2020 Z.z. (oranžové reflexné vesty, zastavovací terčík).

Železničné priecestie bude pre automobilovú dopravu úplne uzavreté, s vyznačením obchádzky.

Dočasné **zvislé dopravné značenie** je navrhované v prevedení pozinkovaný plech - lisovaný, nosič oceľový pozinkovaný D60, retroreflexná fólia 3M, reflexné prevedenie. Všetky zvislé dočasné dopravné značky budú v prevedení základný formát. Dočasné zvislé dopravné značenie sa osadí na nosičoch v prevedení červeno-biele pásy, osadené do gumových podstavcov HIT.
Dočasné dopravné značenie bude realizované v súlade s Vyhláškou Ministerstva vnútra SR č. 30/2020 Zb. o dopravnom značení, ktorou sa vykonávajú niektoré ustanovenia zákona Národnej rady SR č. 8/2009 Zb. o premávke na pozemných komunikáciách, podľa STN 018020.

Legenda DZ

231 dočasná zvislá DZ

SŽPS signál žltého prerušovaného svetla

ZODPOVEDNÝ PROJEKTANT

OBJEDNÁVATEĽ	Železnice Slovenskej republiky, Bratislava Oblastné riaditeľstvo Košice, Kasárenské nám. č.11, 041 50 Košice	
NÁZOV AKCIE	Dočasná úplná uzávierka železničného priecestia na trati Kapušany pri Prešove - Bardejov v žkm 25,364 na ceste III/3491, kat.ú. Raslavice, JÚC: SP 1672	
OBSAH	DOČASNÉ DOPRAVNÉ ZNAČENIE	
ZODPOVEDNÝ PROJEKTANT	PROJEKTANT PROFESIE	DÁTUM
PT-INŽINIERING KOŠICE Dopravné inžinierstvo a projektovanie tel.:+421 903 563 865, 0905 873 883 www.ptkosice.eu	Ing. Pavel Titl	september 2022
	VYPRACOVAL Ing. Pavel Titl	VÝKRES č.01