

OSIKOV


ÚZEMNÝ PLÁN OBCE

LEGENDA

STAV	NÁVRH	VÝHLAD	
			OCHRANNÉ PÁSMA
			HRANICA ZASTAVANÉHO ÚZEMIA
			HRANICA KATASTRA
			CESTA III. TRIEDY
			MIESTNE KOMUNIKÁCIE
			UKLUDNENÉ KOMUNIKÁCIE
			ÚČELOVÁ KOMUNIKÁCIA SPEVNEŇ
			ÚČELOVÁ KOMUNIKÁCIA NESPEVNEŇ
			PEŠIE CHODNÍKY SPEVNEŇ
			CYKLISTICKÁ CESTIČKA
			ZNAČENÁ CYKLOTRASA
			ZNAČENÉ TURISTICKÉ TRASY
			PARKOVISKO
			AUTOBUSOVÁ ZASTÁVKA
			VODNÁ PLOCHA
			VODNÉ TOKY
			POLDER
			ZÁCHYTNÁ PRIEKOPA
			JEDNOSMERNÁ KOMUNIKÁCIA
			DOPRAVNÉ KATEGÓRIE
			VVN EL. VEDENIE 110kV
			VN EL. VEDENIE 22kV
			VTL PLYNOVOD
			SPOMALOVAČÍ OSTROVČEK
			DOCHÁDZKOVÁ VZDIALENOSŤ AUTOBUSOVÝCH ZASTÁVOK 400m

VEREJNOPROSPEŠNÉ DOPRAVNÉ STAVBY


- B-1** CESTA III. TRIEDY
- B-2** MIESTNE CESTY
- B-3** OBECNÉ ÚČELOVÉ CESTY
- B-4** OBECNÉ VEREJNÉ PARKOVISKÁ
- B-5** PEŠIE A ZDRUŽENÉ CHODNÍKY
- B-6** CHODNÍKY PRI CESTÁCH III. TRIEDY
- B-7** AUTOBUSOVÉ ZASTÁVKY
- B-8** CYKLISTICKÉ CESTIČKY
- B-9** CYKLOTRASA
- B-10** MOST PRI OCÚ - ROZŠÍRENIE
- B-11** TURISTICKÉ TRASY
- B-12** SPOMALOVAČÍ OSTROVČEK

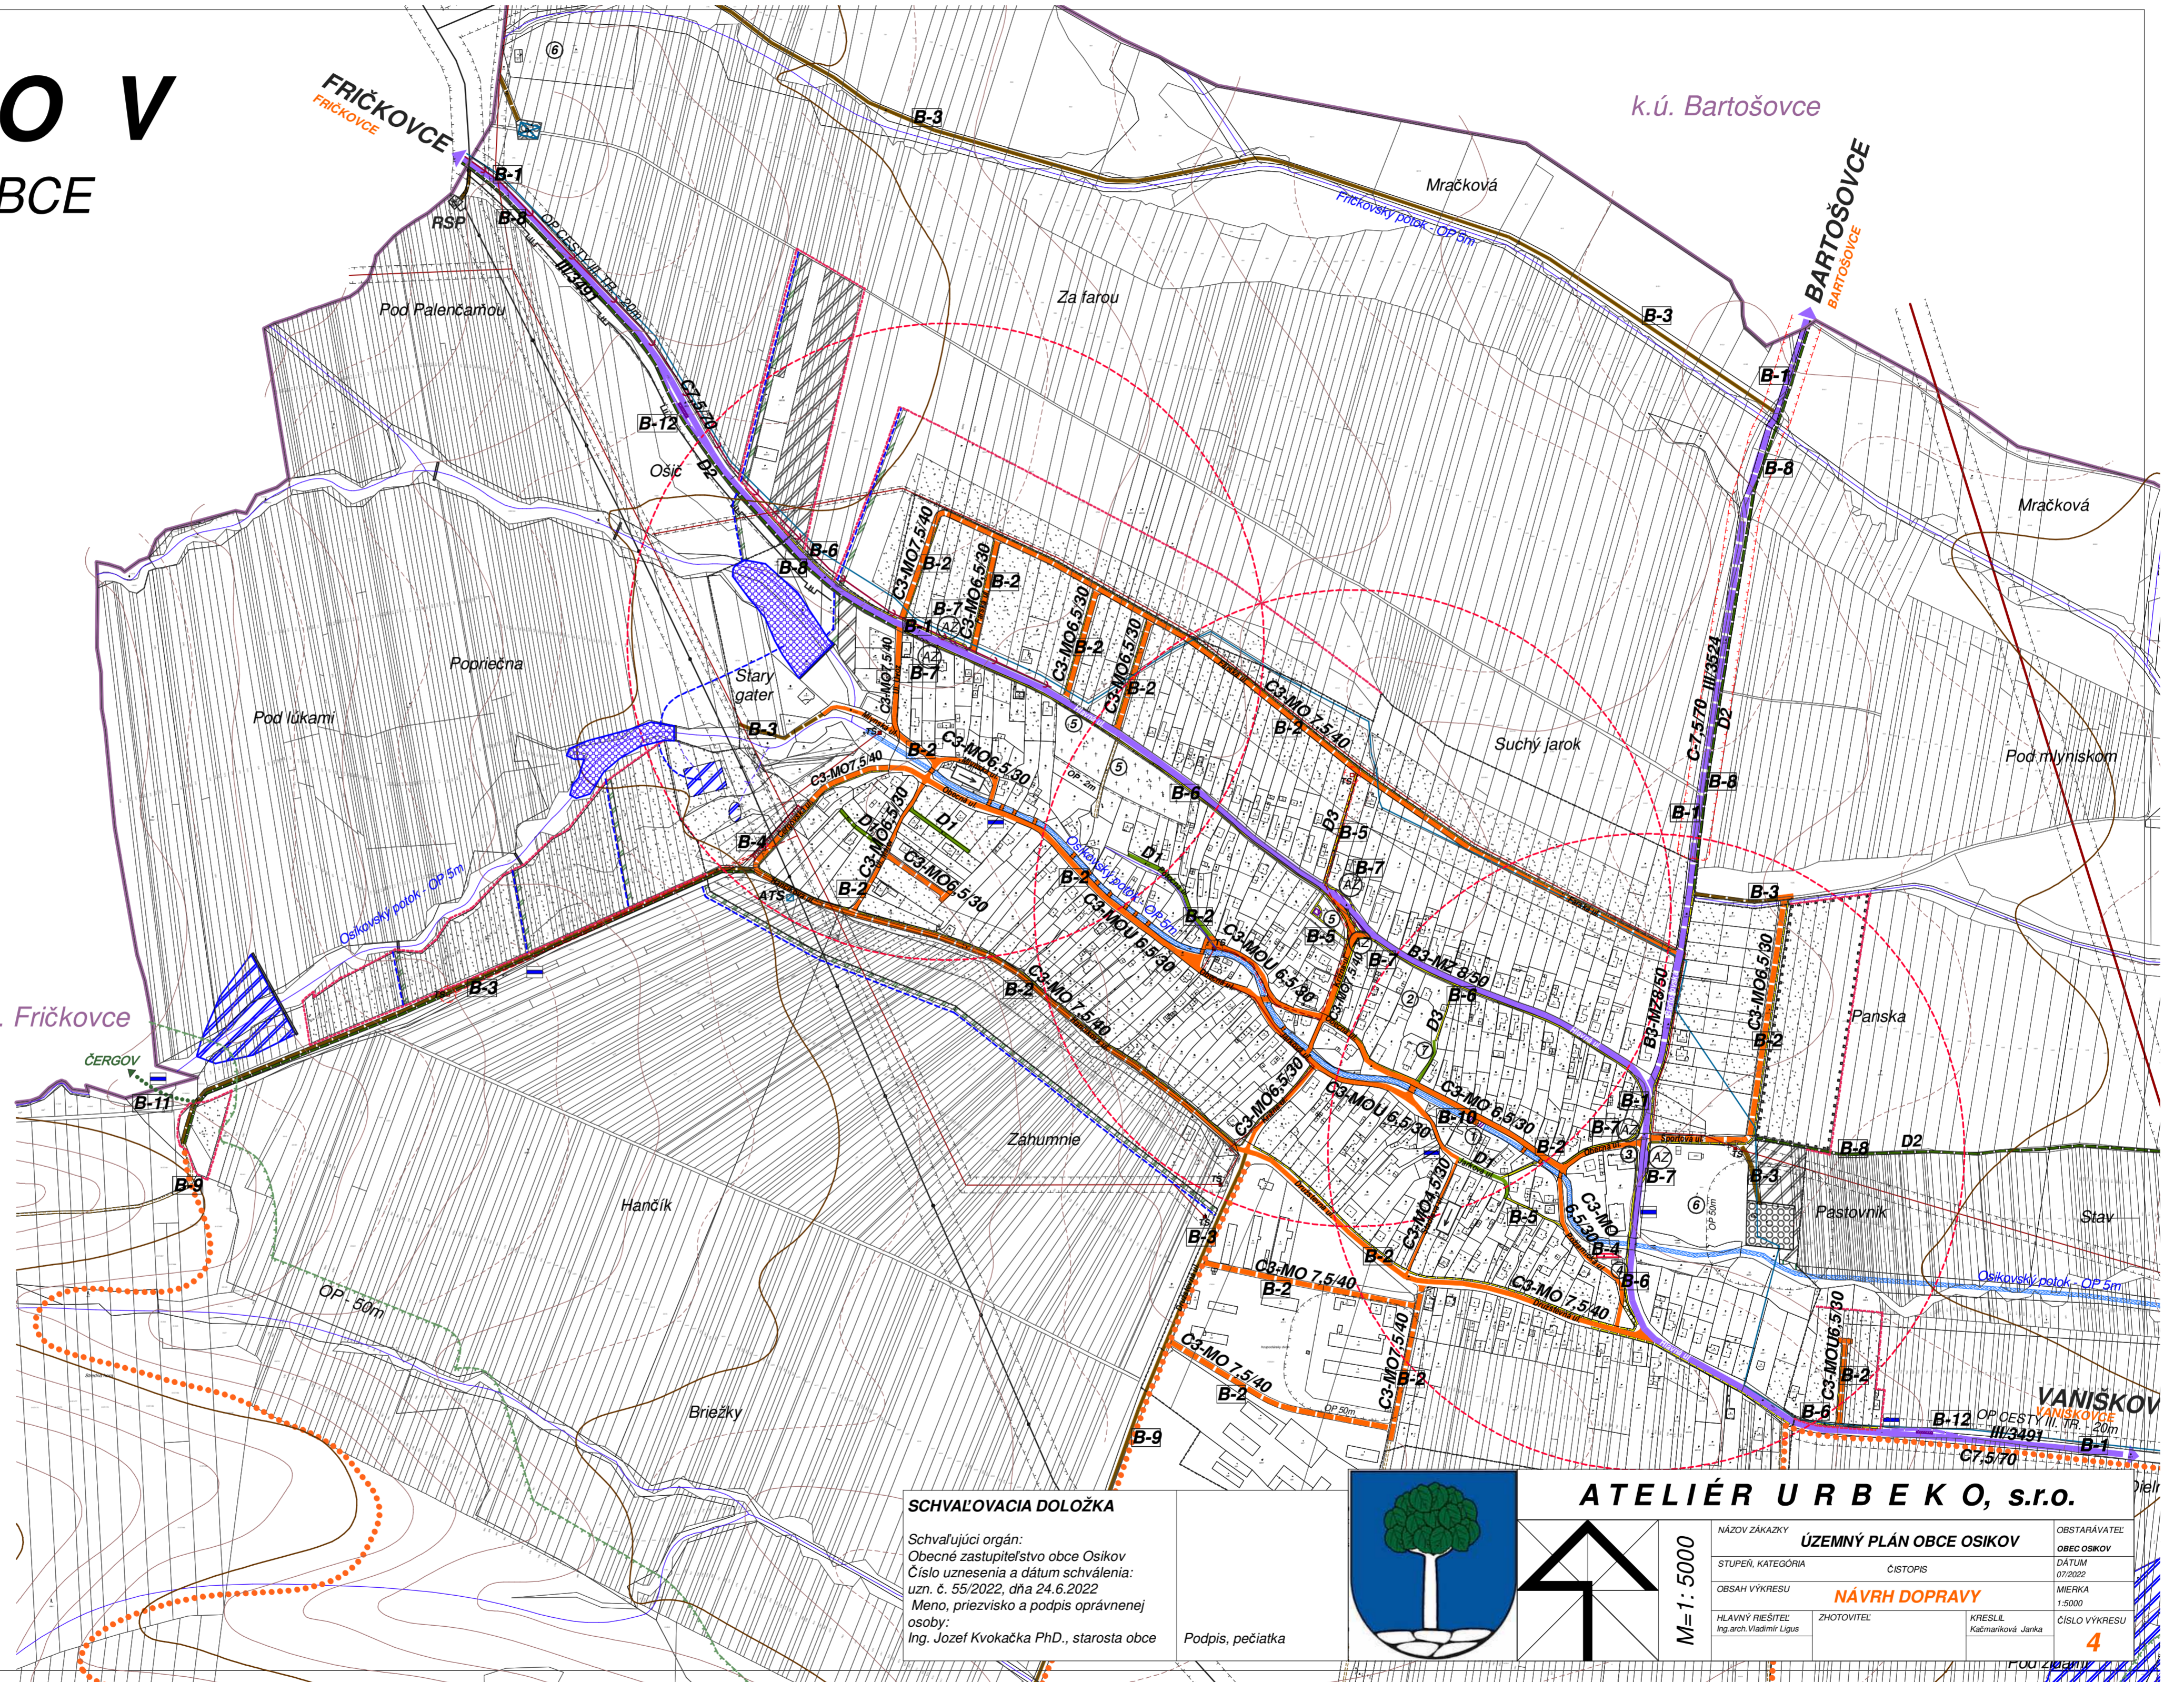

SCHVAĽOVACIA DOLOŽKA

Schvaľujúci orgán:
 Obecné zastupiteľstvo obce Osikov
 Číslo uznesenia a dátum schválenia:
 uzn. č. 55/2022, dňa 24.6.2022
 Meno, priezvisko a podpis oprávnenej osoby:
 Ing. Jozef Kvokačka PhD., starosta obce

Podpis, pečiatka

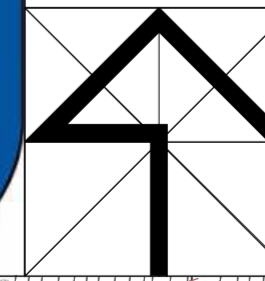

ATELIÉR URBEKO, s.r.o.

M=1:5000

NÁZOV ZÁKAZY	ÚZEMNÝ PLÁN OBCE OSIKOV	OBSTARÁVATEĽ	OBEC OSIKOV
STUPEŇ, KATEGÓRIA	CISTOPIS	DÁTUM	07.2022
OBSAH VÝKRESU	NÁVRH DOPRAVY	MIERKA	1:5000
HLAVNÝ RIEŠITEĽ	ZHOTOVITEĽ	KRESLIL	Kačmariková Janka
Ing.arch. Vladimír Lúgas		ČÍSLO VÝKRESU	4