

OSIKOV

ÚZEMNÝ PLÁN OBCE

LEGENDA

STAV	NÁVRH	VÝHLAD	
			OCHRANNÉ PÁSMA
			HRANICA ZASTAVANÉHO ÚZEMIA
			HRANICA KATASTRA
			PRIVODNÝ VODOVODNÝ RAD
			VODOVOD
			SPLAŠKOVÁ KANALIZÁCIA
			VODOJEM
			ČISTIAREŇ ODPADOVÝCH VÔD
			AUTOMATICKÁ TLAKOVÁ STANICA
			VODNÁ PLOCHA
			VODNÉ TOKY
			POLDER
			ZÁCHYTNÁ PRIEKOPA
			CHRÁNENÉ VTÁČIE ÚZEMIE
			VVN EL. VEDENIE 110kV
			VN EL. VEDENIE 22kV
			VTL PLYNOVOD


VEREJNOPROSPESNÉ STAVBY TECHNICKEJ VYBAVENOSTI

- C-1** INŽ. SIETE /ver.vodovod, splašk.a dažď. kanalizácia, el.rozvody, plynofikácia, telekom.siete/
- C-2** AUTOMATICKÁ TLAKOVÁ STANICA
- C-3** ČOV
- C-4** VODOJEM
- C-5** VIACÚČELOVÉ VODNÉ PLOCHY A POLDER
- C-6** PROTIPOVODŇOVÉ PREHRÁDZKY
- C-7** ZÁCHYTNÉ PRIEKOPY

VEREJNOPROSPESNÉ OPATRENIA

- D-1** KRAJINNÁ A SPRIEVODNÁ ZELEŇ


k.ú. Fríčkovce

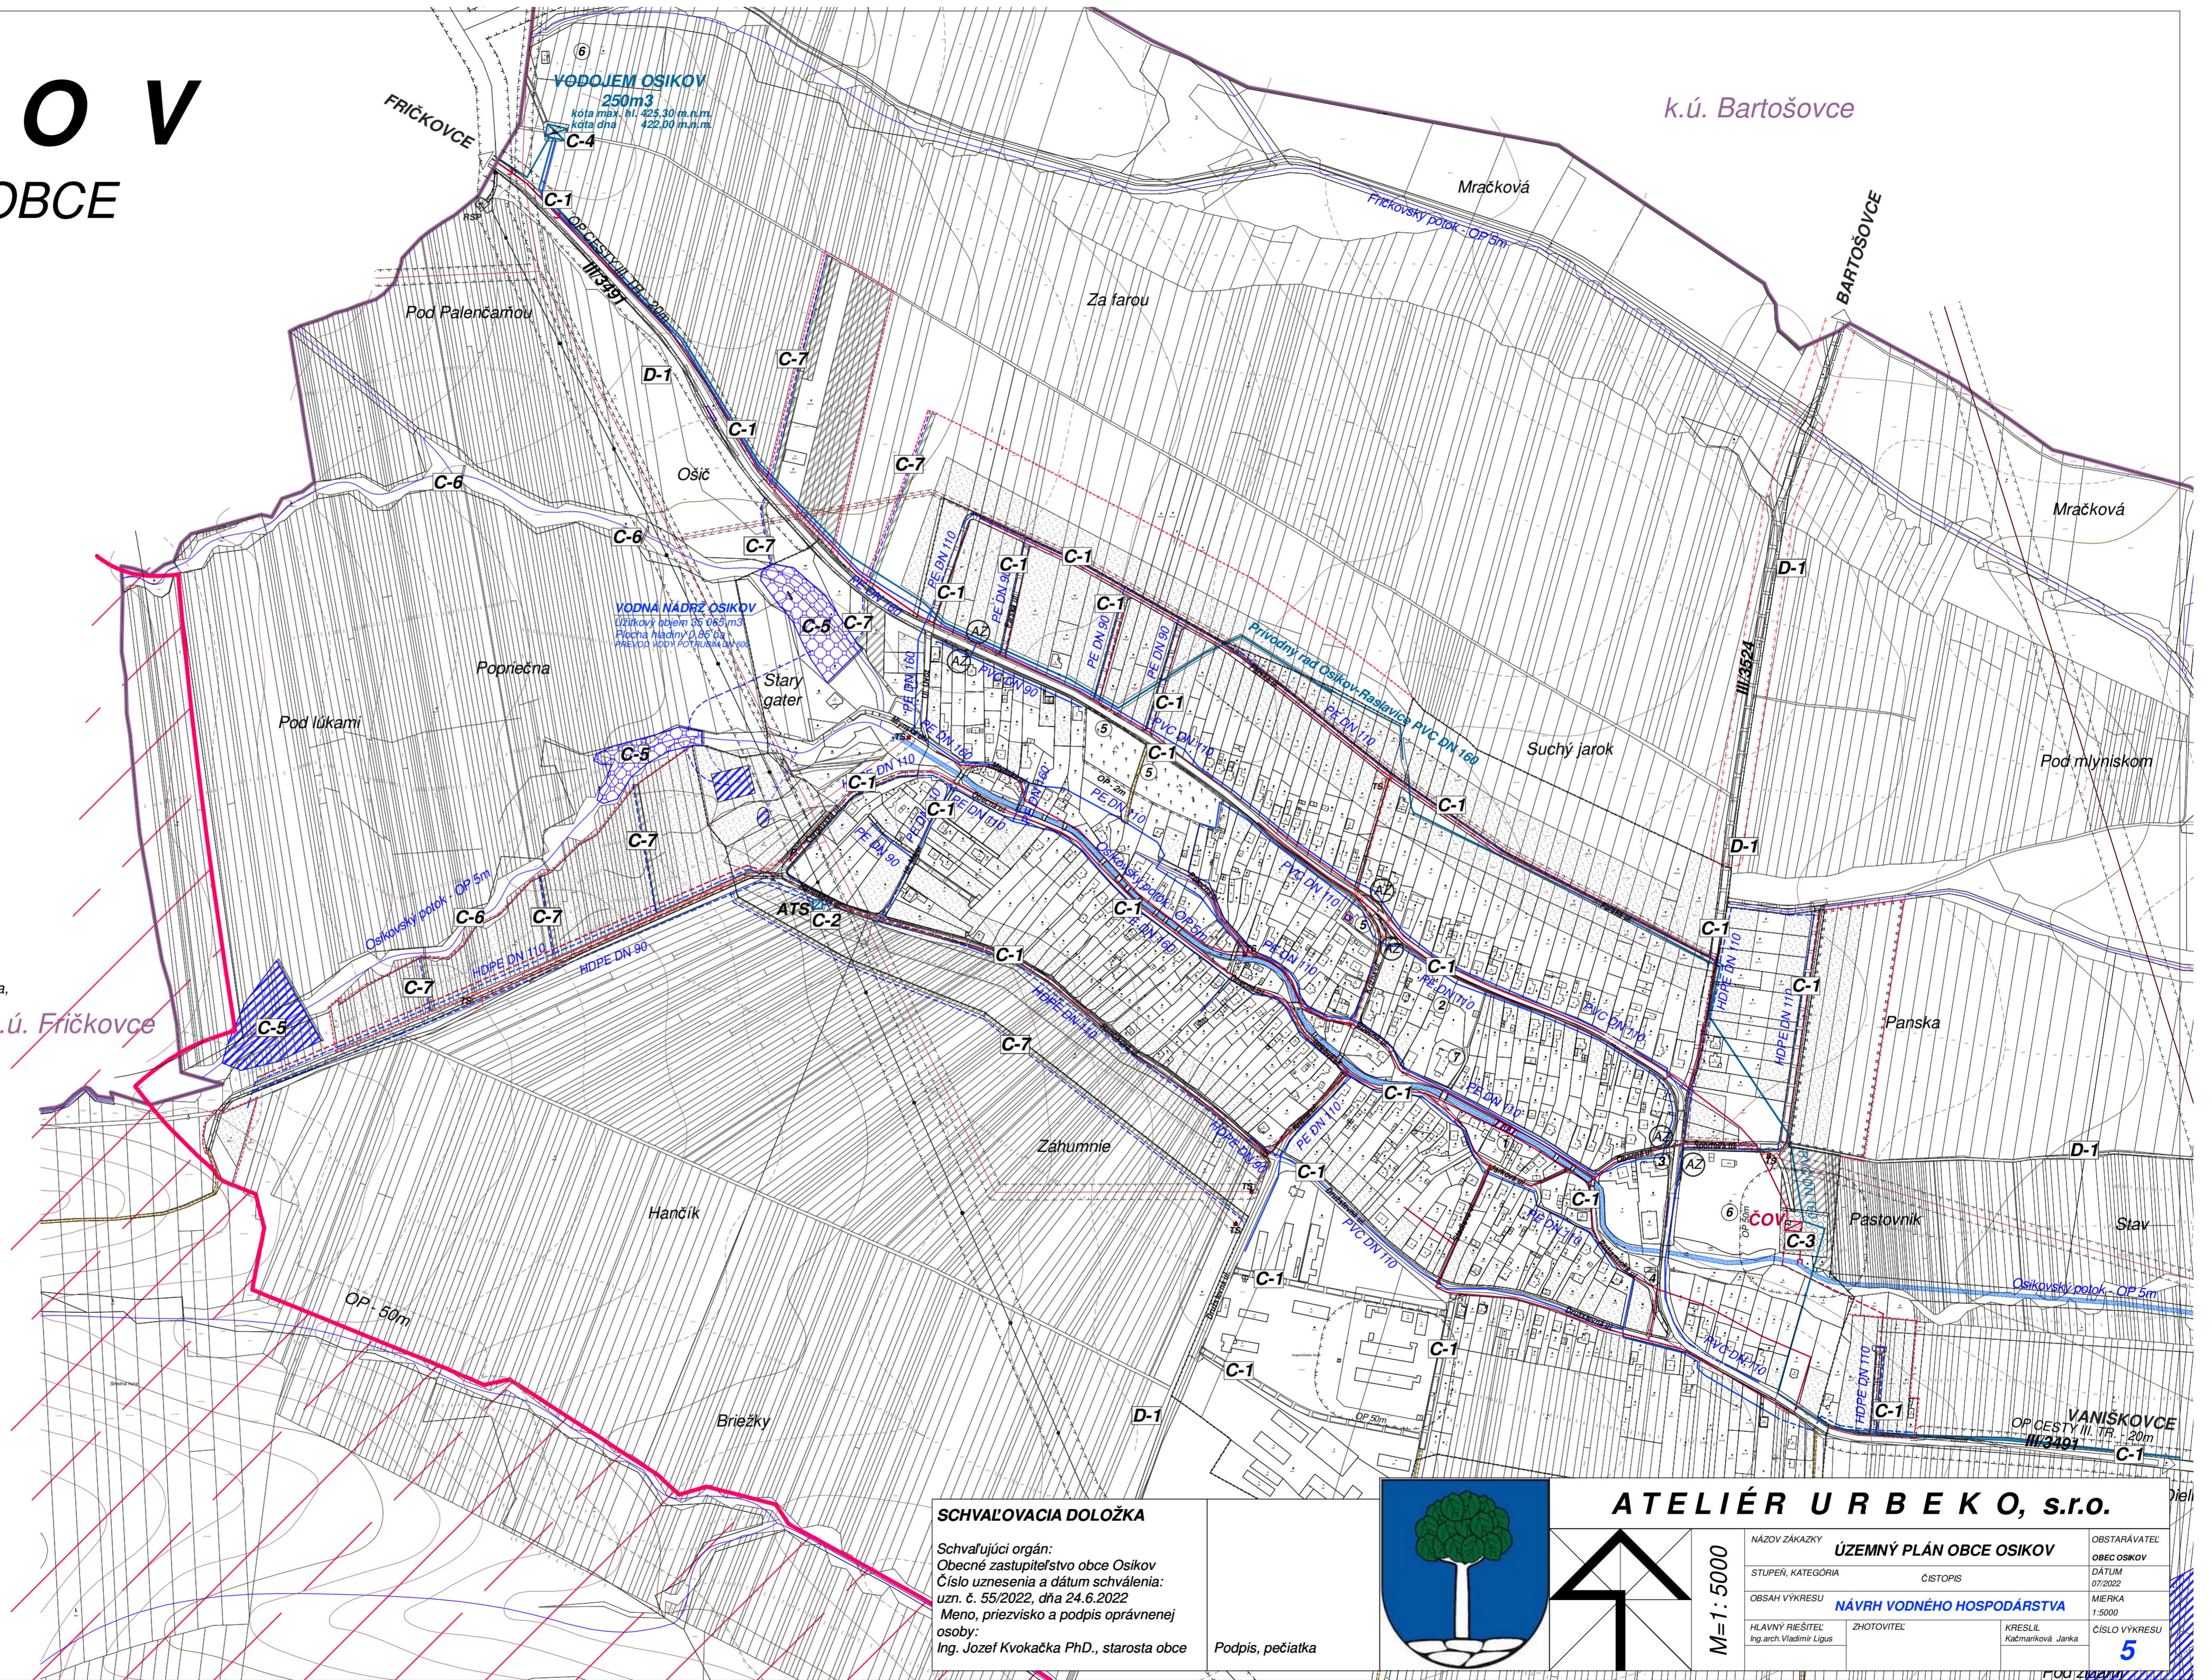

SCHVALOVACIA DOLOŽKA

Schvalujúci orgán:
Obecné zastupiteľstvo obce Osikov
Číslo uznesenia a dátum schválenia:
uzn. č. 55/2022, dňa 24.6.2022
Meno, priezvisko a podpis oprávnenej osoby:
Ing. Jozef Kvokačka PhD., starosta obce

Podpis, pečiatka

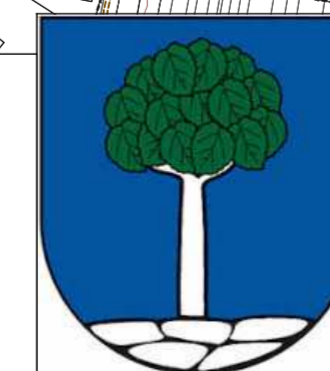

ATELIÉR URB EKO, s.r.o.

M=1:5000

NÁZOV ZÁKAZY	ÚZEMNÝ PLÁN OBCE OSIKOV		OBSTARÁVATEL	OBEC OSIKOV
STUPEŇ, KATEGÓRIA	ČISTOPIS		DÁTUM	07.2022
OBSAH VÝKRESU	NÁVRH VODNÉHO HOSPODÁRSTVA		MIERKA	1:5000
HLAVNÝ RIEŠITEĽ	ZHOTOVITEĽ	KRESLIL	ČÍSLO VÝKRESU	5
Ing.arch.Vladimír Lígus		Kačmariková Janka		