

# OSIKOV

## ÚZEMNÝ PLÁN OBCE

### LEGENDA


STAV	NAVRH	VÝHLAD	
			OCHRANNÉ PÁSMA
			HRANICA ZASTAVANÉHO ÚZEMIA
			HRANICA KATASTRA
			VTL PLYNOVOD
			STL PLYNOVOD
			NTL PLYNOVOD
			NN EL. ROZVODY
			VN EL. VEDENIE 22kV VZDUŠNÉ
			VN EL. VEDENIE 22kV KÁBELOVÉ
			VVN EL. VEDENIE 110kV
			TRAFOSTANICA
			REGULAČNÁ STANICA PLYNU
			VODNÁ PLOCHA
			VODNÉ TOKY
			POLDER
			ZÁCHYTNÁ PRIEKOPA
			CHRÁNENÉ VTÁČIE ÚZEMIE

### VEREJNOPROSPEŠNÉ STAVBY TECHNICKEJ VYBAVENOSTI

- C-1** INŽ. SIETE /ver.vodovod, splašk.a dažď. kanalizácia, el.rozvody, plynofikácia, telekom.siete/
- C-2** AUTOMATICKÁ TLAKOVÁ STANICA
- C-3** ČOV
- C-4** VODOJEM
- C-5** VIACÚČELOVÉ VODNÉ PLOCHY A POLDRE
- C-6** PROTIPOVODŇOVÉ PREHRÁDZKY
- C-7** ZÁCHYTNÉ PRIEKOPY


### VEREJNOPROSPEŠNÉ OPATRENIA

- D-1** KRAJINNÁ A SPRIEVODNÁ ZELEŇ

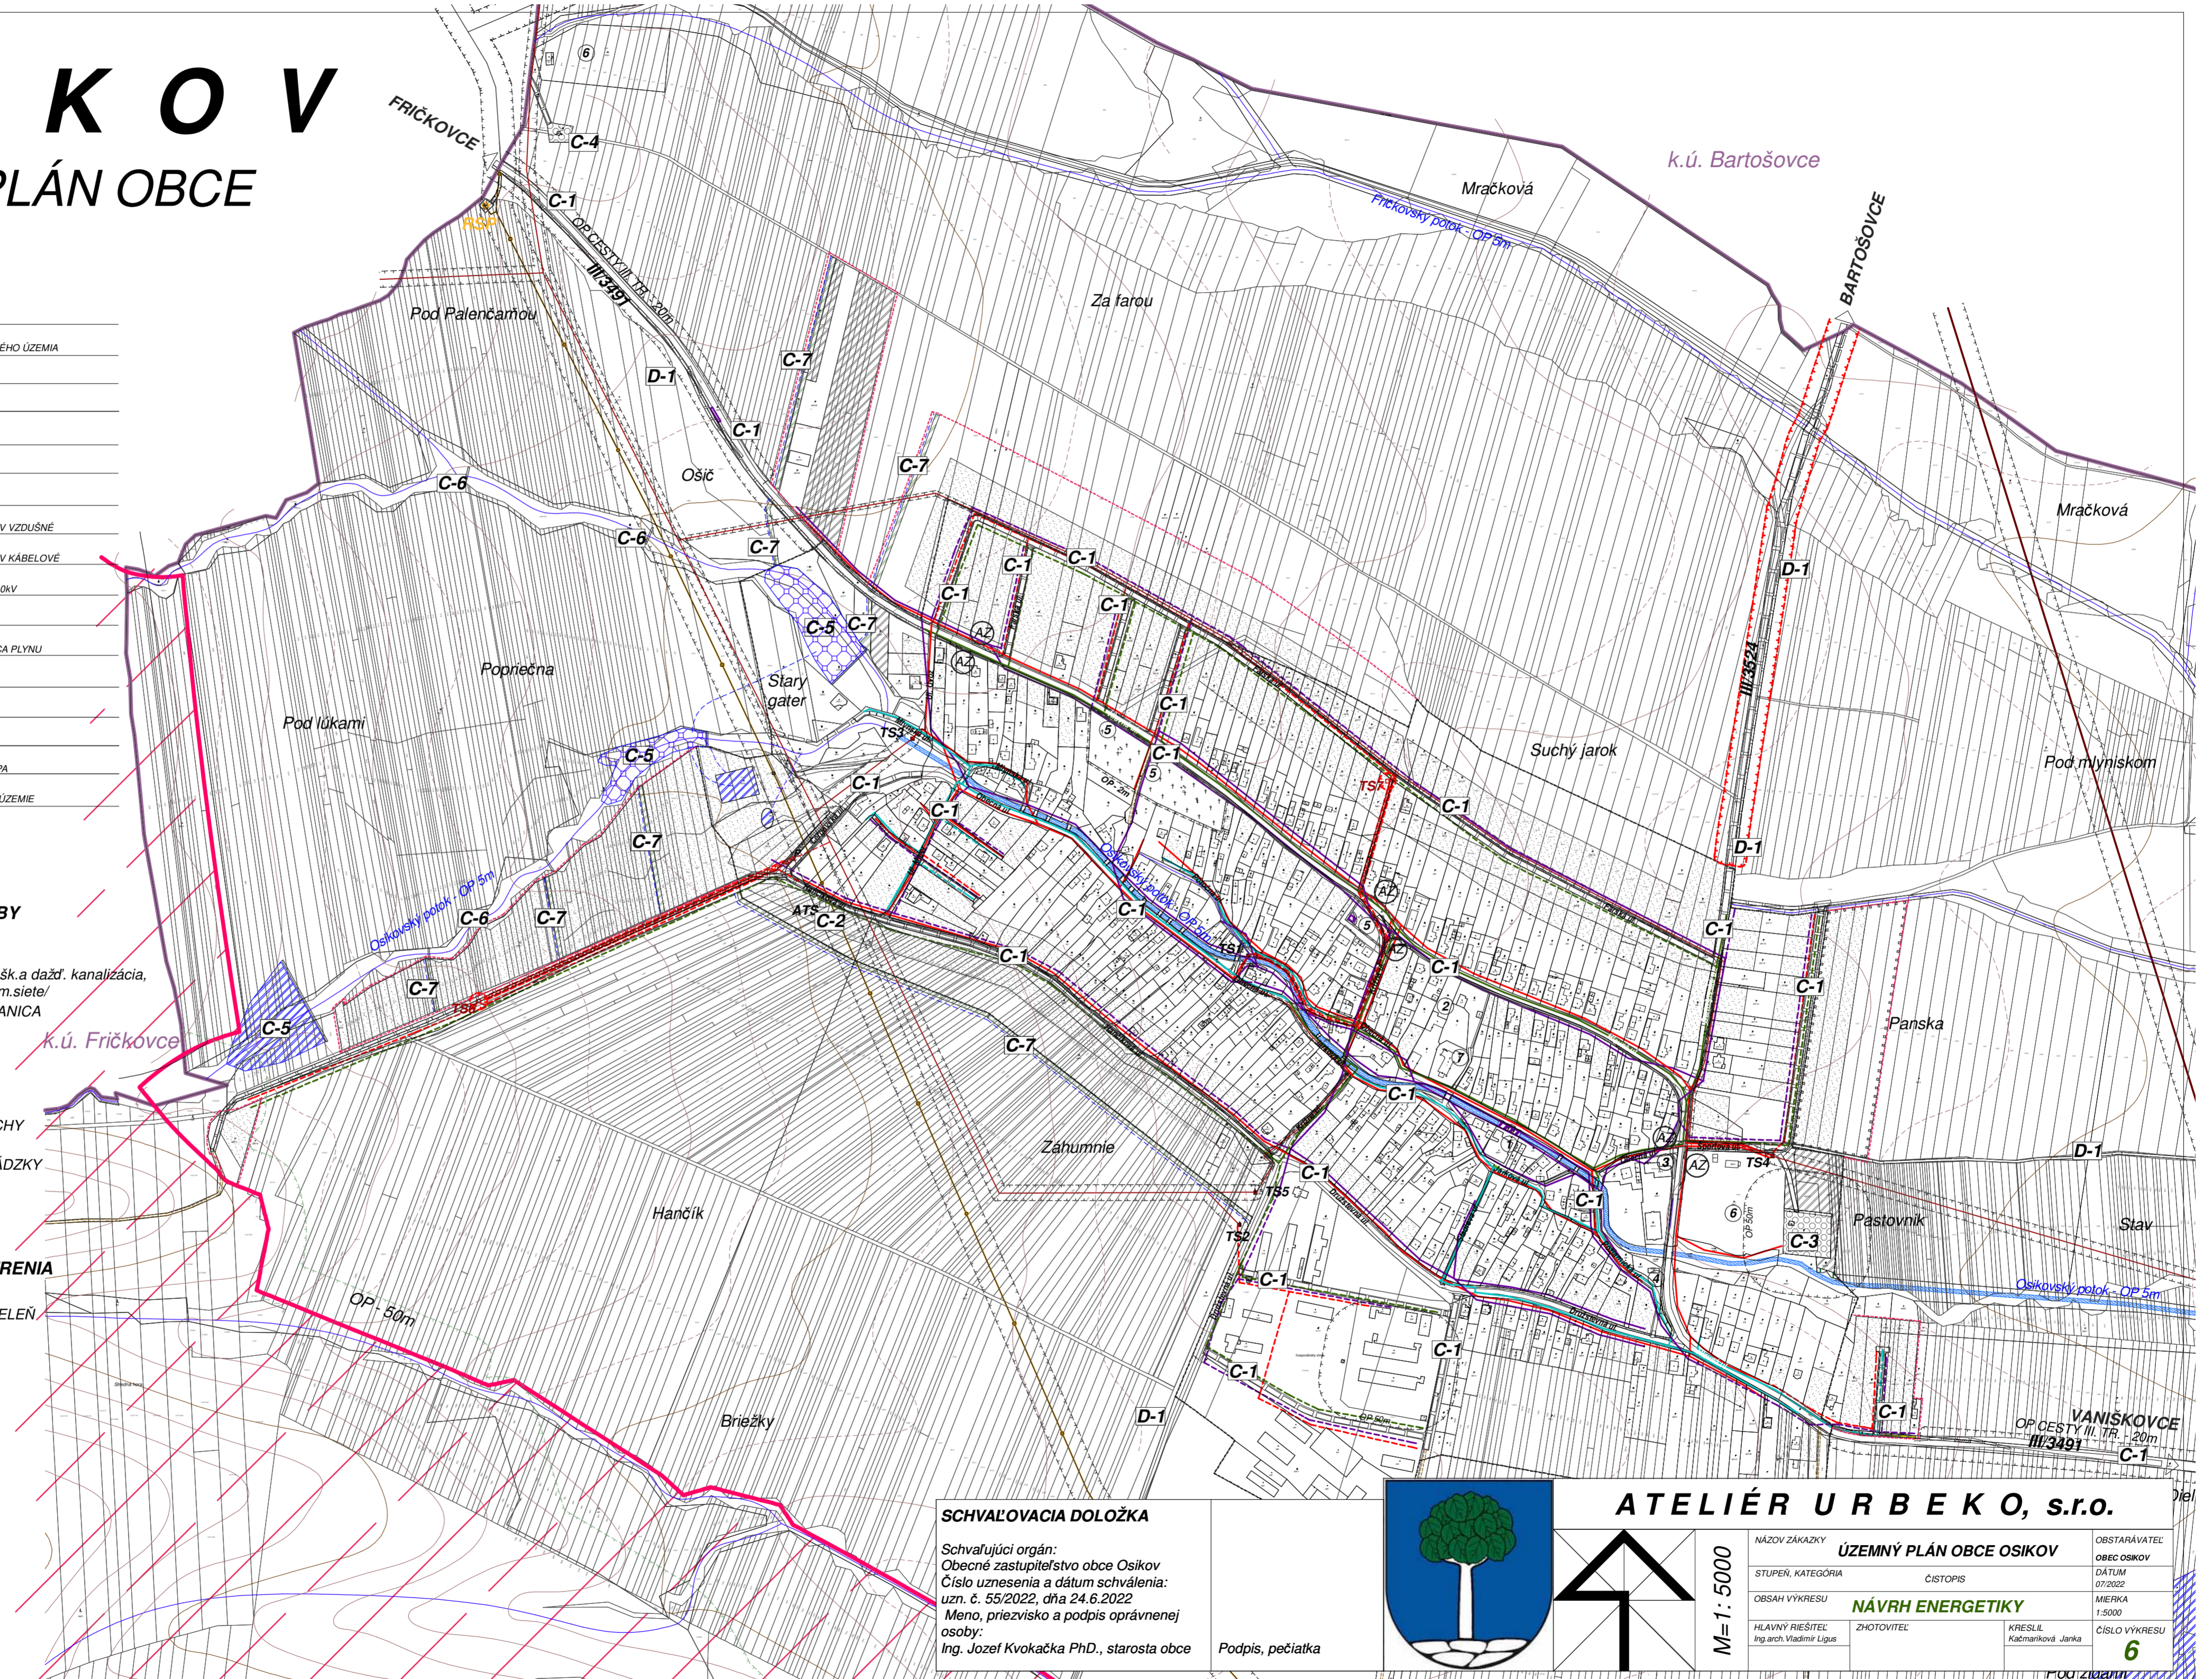

**SCHVAĽOVACIA DOLOŽKA**  
 Schvaľujúci orgán:  
 Obecné zastupiteľstvo obce Osikov  
 Číslo uznesenia a dátum schválenia:  
 uzn. č. 55/2022, dňa 24.6.2022  
 Meno, priezvisko a podpis oprávnenej osoby:  
 Ing. Jozef Kvokačka PhD., starosta obce

Podpis, pečiatka

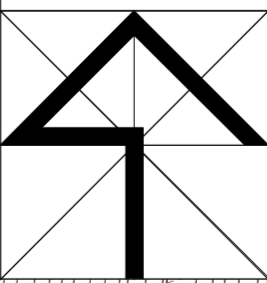

M=1:5000

### ATELIÉR URBEKO, s.r.o.

NÁZOV ZÁKAZKY	ÚZEMNÝ PLÁN OBCE OSIKOV	OBSTARÁVATEĽ	OBEC OSIKOV
STUPEŇ, KATEGÓRIA	ČISTOPIS	DÁTUM	07/2022
OBSAH VÝKRESU	NÁVRH ENERGETIKY	MIERKA	1:5000
HĽAVNÝ RIEŠITEL	Ing. arch. Vladimír Lígus	ZHOTOVITEL	KRESLIL
			Kačmariková Janka
		ČÍSLO VÝKRESU	6